

LEGENDA:


 DISTRETTI DI RIQUALIFICAZIONE

CARICO INSEDIATIVO RESIDENZIALE IN ATTUAZIONE AL P.U.C

 REALIZZATO

 CONCESSIONATO ANCORA DA REALIZZARE

 PRATICHE EDILIZIE IN CORSO

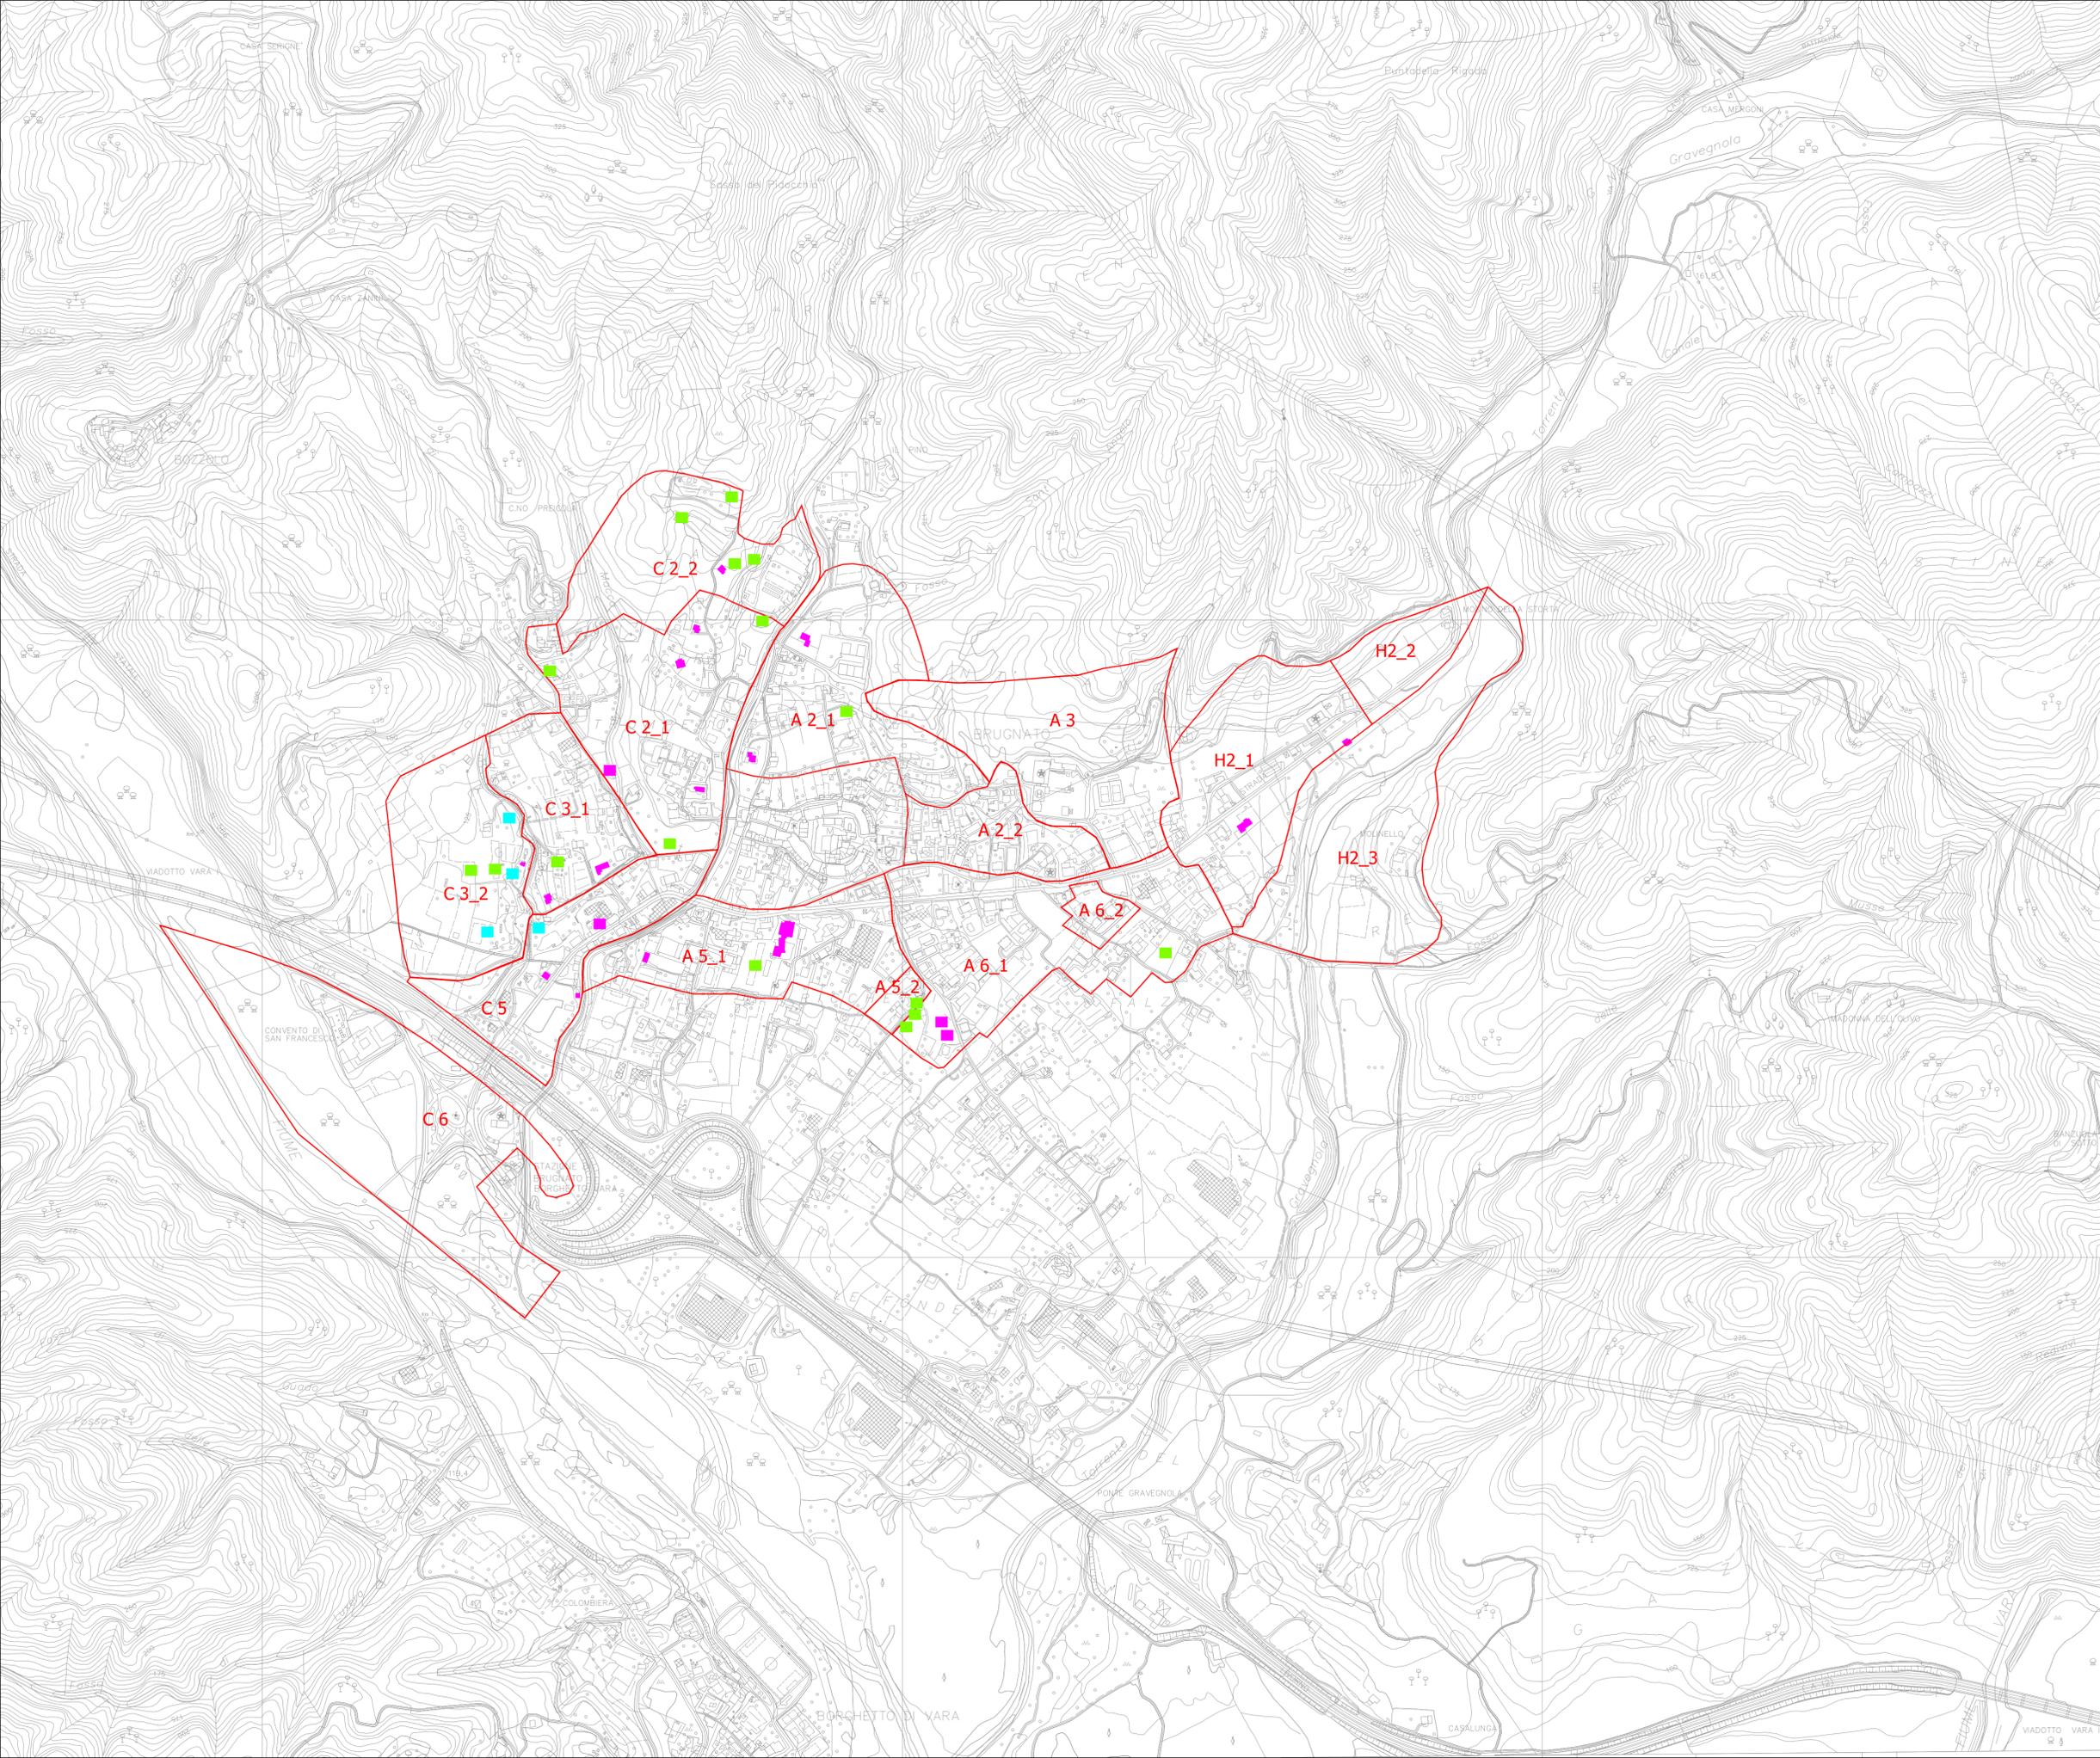


COMUNE DI BRUGNATO



STUDIO ASSOCIATO degli ARCHITETTI  
Andrea SCHIFFINI e Enzo TONELLI  
Collaboratore: Geom. Lorenzo LEPORATI  
Viale Italia n°107, 19124 La Spezia - Tel. 0187/1997152

**PIANO URBANISTICO COMUNALE  
VERIFICA DI ADEGUATEZZA**  
ai sensi art. 45 della L.R. n° 36/1997

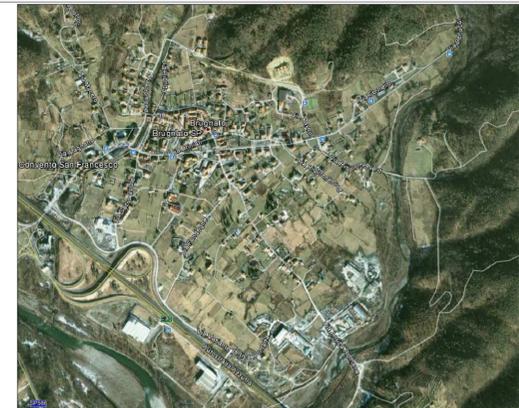

Oggetto: ANALISI DEL CARICO INSEDIATIVO IN ATTUAZIONE AL P.U.C DISTRETTI DI RIQUALIFICAZIONE

Committente: \_\_\_\_\_

I Tecnici: \_\_\_\_\_

Data: \_\_\_\_\_

Scala: 1:5000

Il committente, nel confermare l'incarico, verifica le tavole e trovandole conformi al mandato, le controfirma per accettazione.

TAV. N°  
1