


Scheda n.1	Scala 1: 200
------------	--------------

Identificativi Catastali:
Sezione:
Foglio: 4
Particella: 977
Subalterno: 14

Compilata da:
Remedi Donatella
Iscritto all'albo:
Geometri
Prov. La Spezia N. 01261


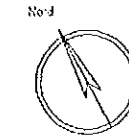


Scheda n.1 Scala 1: 200


Dichiarazione protocollo n. _____ del _____
 Planimetria di u.i.u. in Comune di Brugnato
 Via Antica Romana _____ civ. SNC _____

Identificativi Catastali:
Sezione:
Foglio: 4
Particella: 977
Subalterno: 13

Compilata da:
 Remedi Donatella
 Iscritto all'albo:
 Geometri
 Prov. La Spezia N. 01261

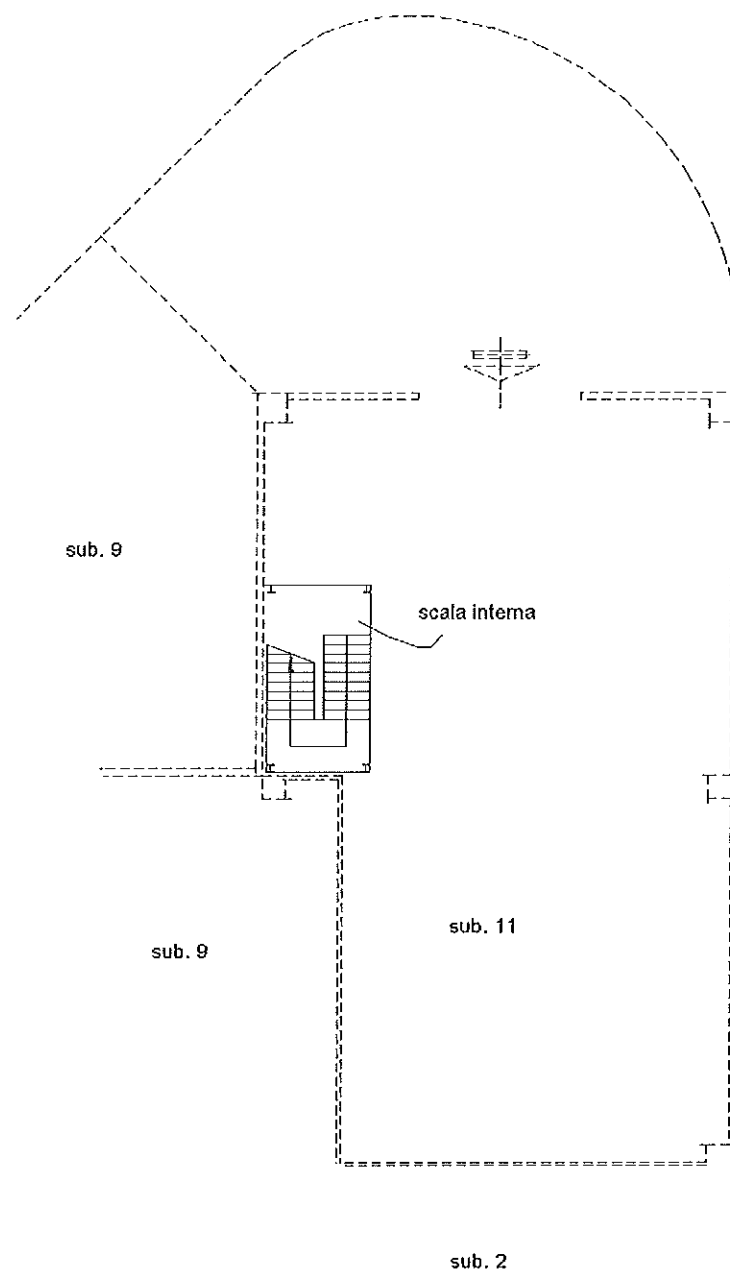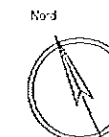

PIANO TERRA

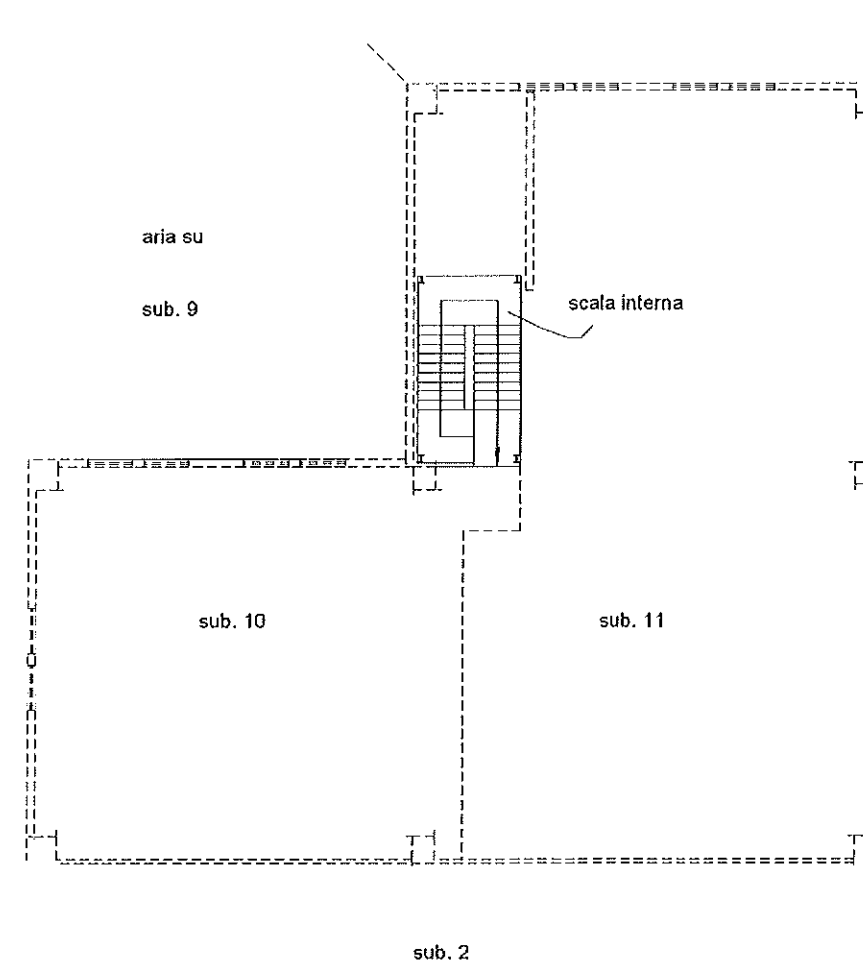

PIANO PRIMO