

marco tognetti architetto
via bedelli snc - Brugnato
tel. 0187897207 cell. 3467276088
m.tognettiarch@gmail.com
info@architettotognetti.it
m.tognetti@archiworldpec.it
www.architettotognetti.it

marco traversone ingegnere
studio di ingegneria
via roma 16 - 19020 Sesta Goda (sp)
tel. 0187891506 cell. 3381609970
m.traversone@libero.it
traversone.marco@ingpec.eu



Comune di
BRUGNATO

Intervento:
Progetto Urbanistico Operativo per
Realizzazione insediamento
commerciale nel Comune di
Brugnato denominato "Shopinn
Brugnato - 5 Terre"

**PROPOSTA DI VARIANTE AI
SENSI DELL'ART 51 COMMA 7
LR 36/1997**

Oggetto Tavola:
STANDARD PBBBINENZIALI


Proprietà:
San Mauro S.p.a.

- Revisioni:
- | | |
|----|------------|
| 01 | 01-03-2022 |
| 02 | 15-06-2022 |
| 03 | 02-09-2022 |
| 04 | 23-02-2023 |
| 05 | 02-07-2025 |

Scala:
1: 650
Data:
luglio 2025

TAVOLA
07

	DESTINAZIONE	CONCESSIONATO	REALIZZATO
P.Pert. 	Parcheggi Pertinenziali	11.072,64	11.488,22
P.S.M. 	Parcheggi Sosta e Merci	4.507,55	4.583,30

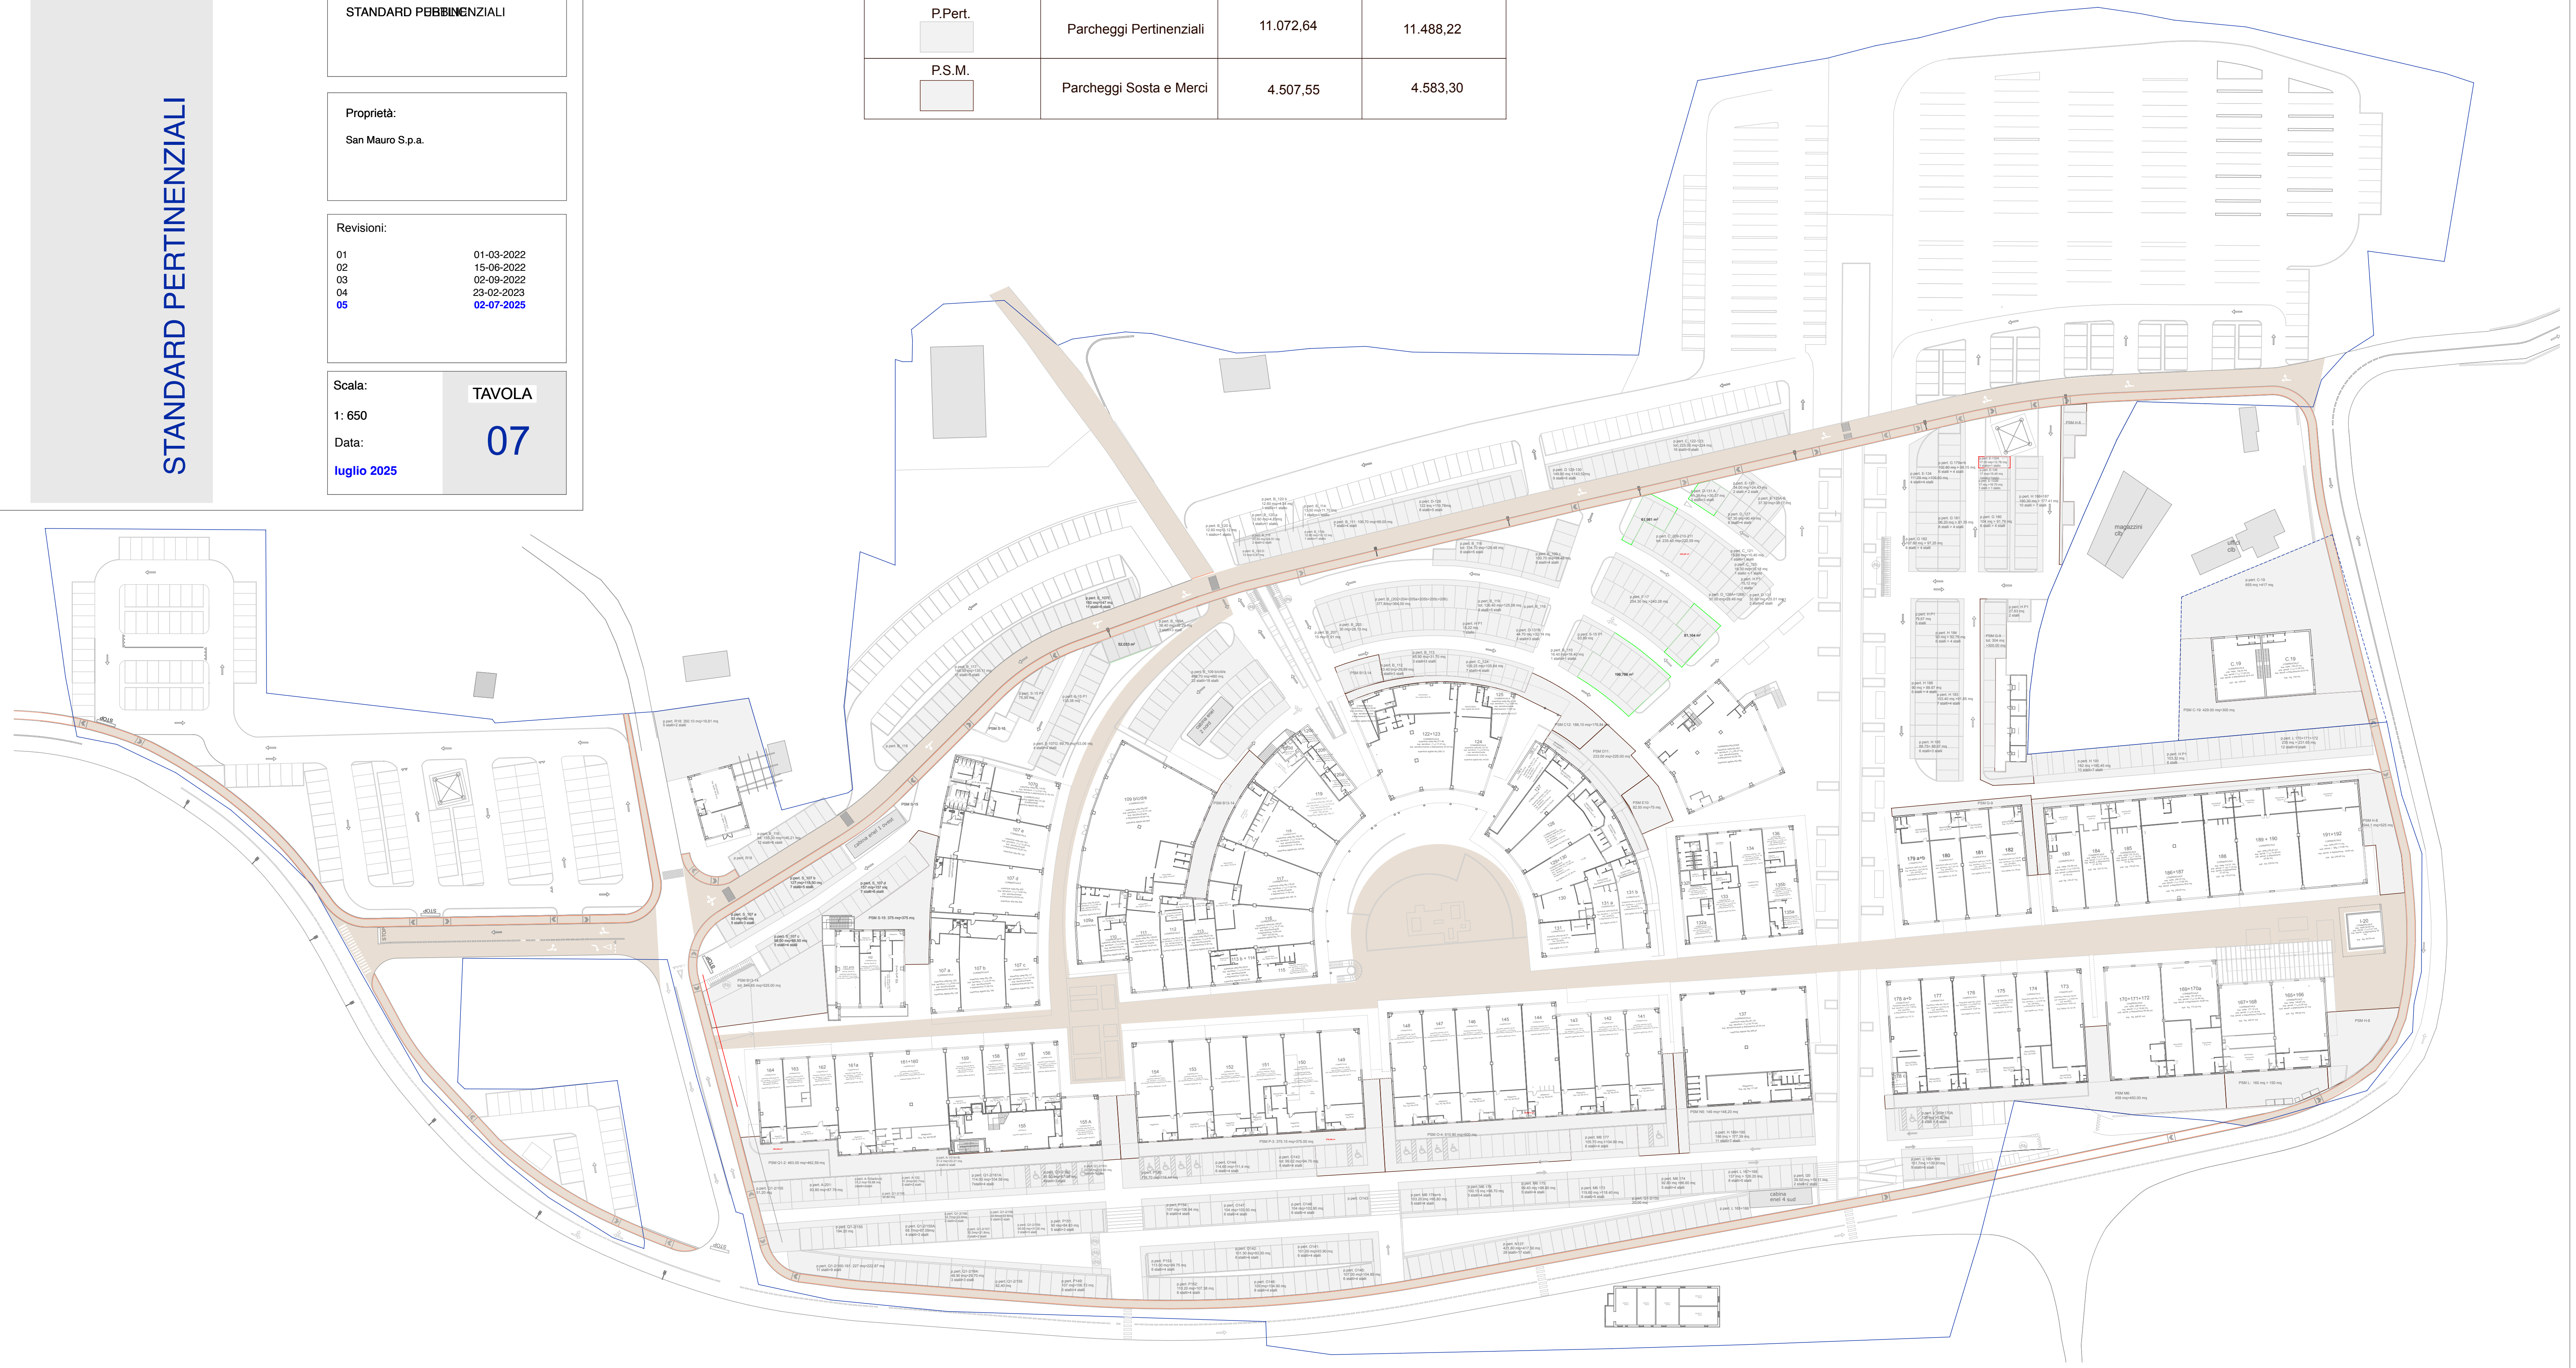

STANDARD PERTINENZIALI