


Proprietari - Utilizzatori - situazione catastale/da titoli

Mappale 1171 del foglio 6:

- sub. 3 - capannone proprietà ING Lease - utilizzatore TERMIM Srl. - sede F.A.F.
- sub. 4 - centrale termica condominiale (prop. MPS 1/4 - Sapori d'Italia 1/4
Brugnato Sviluppo 1/4 - Ing. Lease 1/4)
- sub. 5 - locale contatori condominiale (prop. MPS 1/4 - Sapori d'Italia 1/4
Brugnato Sviluppo 1/4 - Ing. Lease 1/4)
- sub. 6 - cabina elettrica proprietà ENEL Distribuzione
- sub. 7 - viabilità di uso pubblico (prop. Brugnato Sviluppo)
- sub. 8 - viabilità interna (prop. MPS 1/4 - Sapori d'Italia 1/4
Brugnato Sviluppo 1/2);

Mappale 977 del foglio 4:

- sub. 1 - capannone propr. Sapori d'Italia
- sub. 2 - capannone propr. MPS - utilizzatore Laticrete
- sub. 5 - viabilità interna/area verde/isola ecologica (BCNC pertinenza de
mappali 977 subb. 1-2-9-14)
- sub. 7 - viabilità di uso pubblico (BCC pertinenza sub 1-2-9-14)
- sub. 8 - isola ecologica (BCC pertinenza sub 1-2-9-14)
- sub. 9 - capannone magazzino proprietà FAF
- sub. 13 - scala interna capannone Brugnato sviluppo con diritti FAF
- sub. 14 - capannone Brugnato Sviluppo S.r.l.

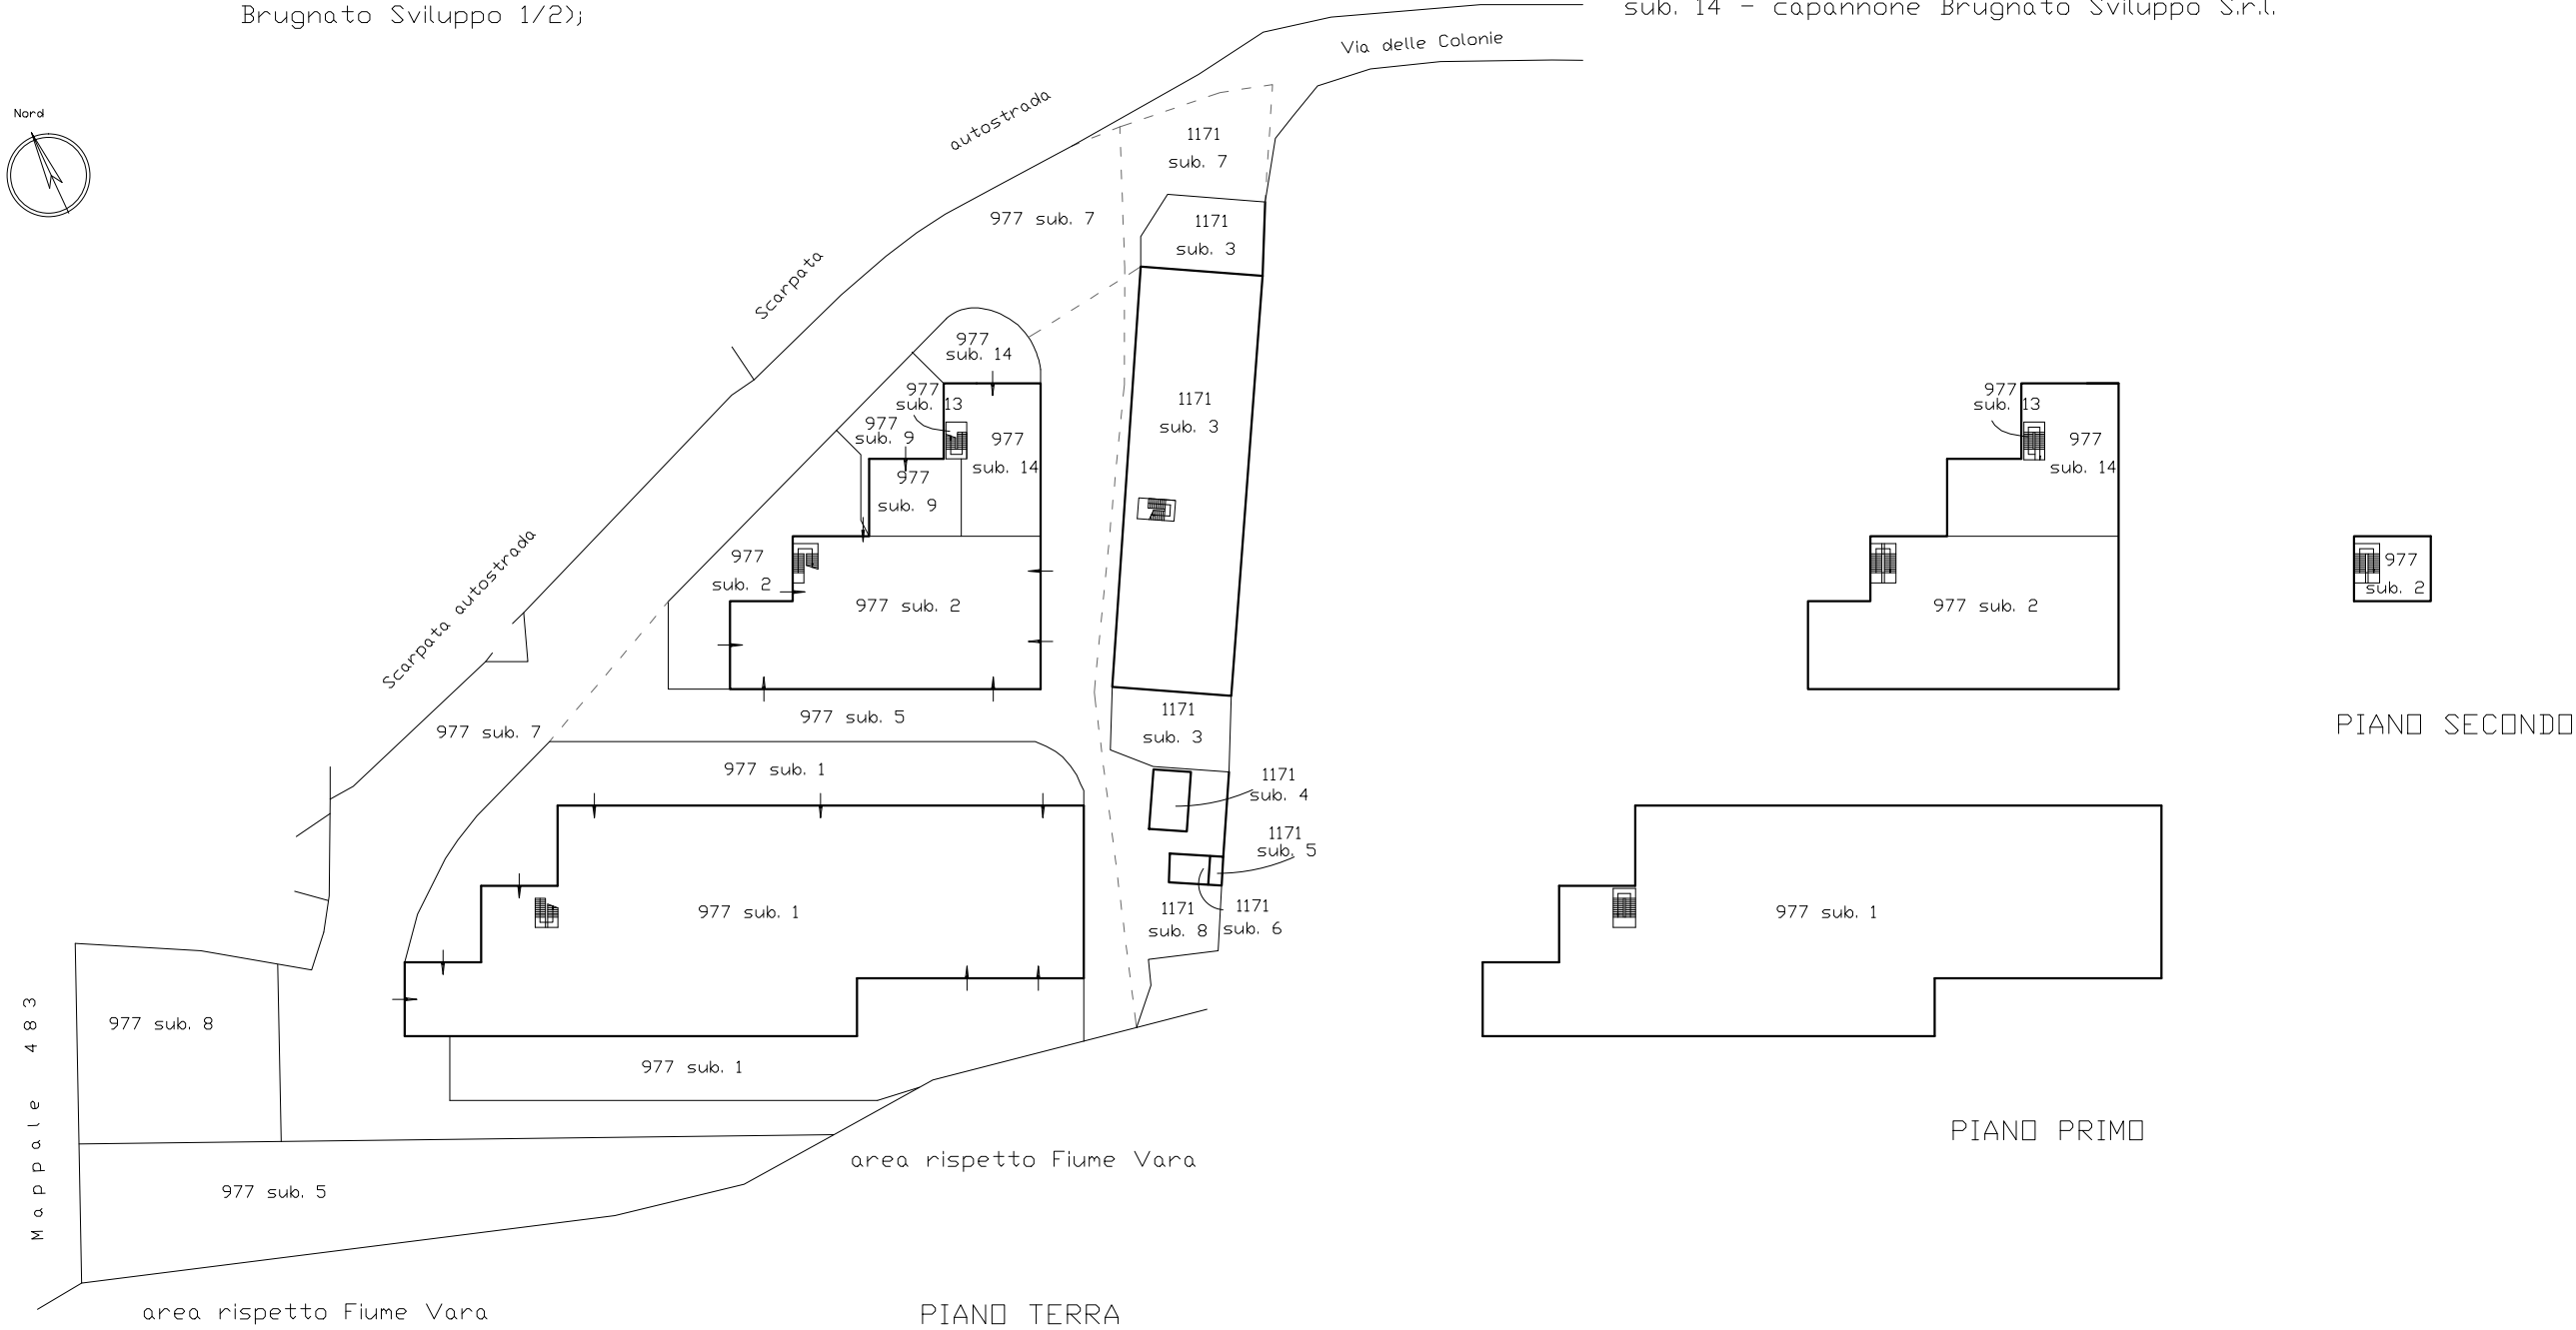

ELABORATO PLANIMETRICO DELL'INTERO COMPLESSO INDUSTRIALE/ARTIGIANALE